

Województwo Śląskie
Urząd Wojewódzki wrocławski
Dzielnica Dąbrowa
Obszar Lokalizacyjny
Zgodnie z zakresem/
Nr sekcji 453.322.121


MAPA DO CELÓW PROJEKTOWYCH
SKALA 1:500
wykonana przez:
USŁUGI GEODEZYJNE
Kuziak Jan
na podstawie mapy zasadniczej oraz wyników
zgłoszenia pracy geodezyjnej zarejestrowanej
w PKZ we Wrocławiu pod nr
DZ.6329 / 2010

PKZ we Wrocławiu, dn. 11.05.2010
sporządził/a : Katarzyna Jeziorska

STAROSTA POWIATU WROCLAWSKIEGO
Powiatowy Zakład Katastralny we Wrocławiu
W obszarze oznaczonym linią przerywaną
dokonano aktualizacji treści mapy zasadniczej.
Dokumenty z pomiaru uzupełniającego przyjęto
do zasobu powiatowego w dniu 02.05.2010
i zaewidencjonowano pod nr. 0291/2010
i niniejsza mapa może służyć do celów projektowych.
Projektowane obiekty budowlane wymagające
pozwolenia na budowę podlegające wytyczeniu
i inwentaryzacji powykonawczej przez jednostki
uprawnione do wykonywania prac geodezyjnych.
Wrocław, dnia 11.05.2010
(data)

JAN KUZIAK
Geodeta uprawniony
Uprawnienie MGP i B nr 6765
53-00-0011-001-001-001-001-001
pieczęć firmowa wykonawcy
Imię i nazwisko i podpis wykonującego prace
Wrocław, dn.

PROJEKT Zagospodarowania Terenu dla
budynku mieszkalnego jednorodzinnego
Investor : GRUPA NORDPRESS
Adres : Łozina Dz. Nr 205/10
Autor : mgr. inż. arch. Dariusz Jednoróg

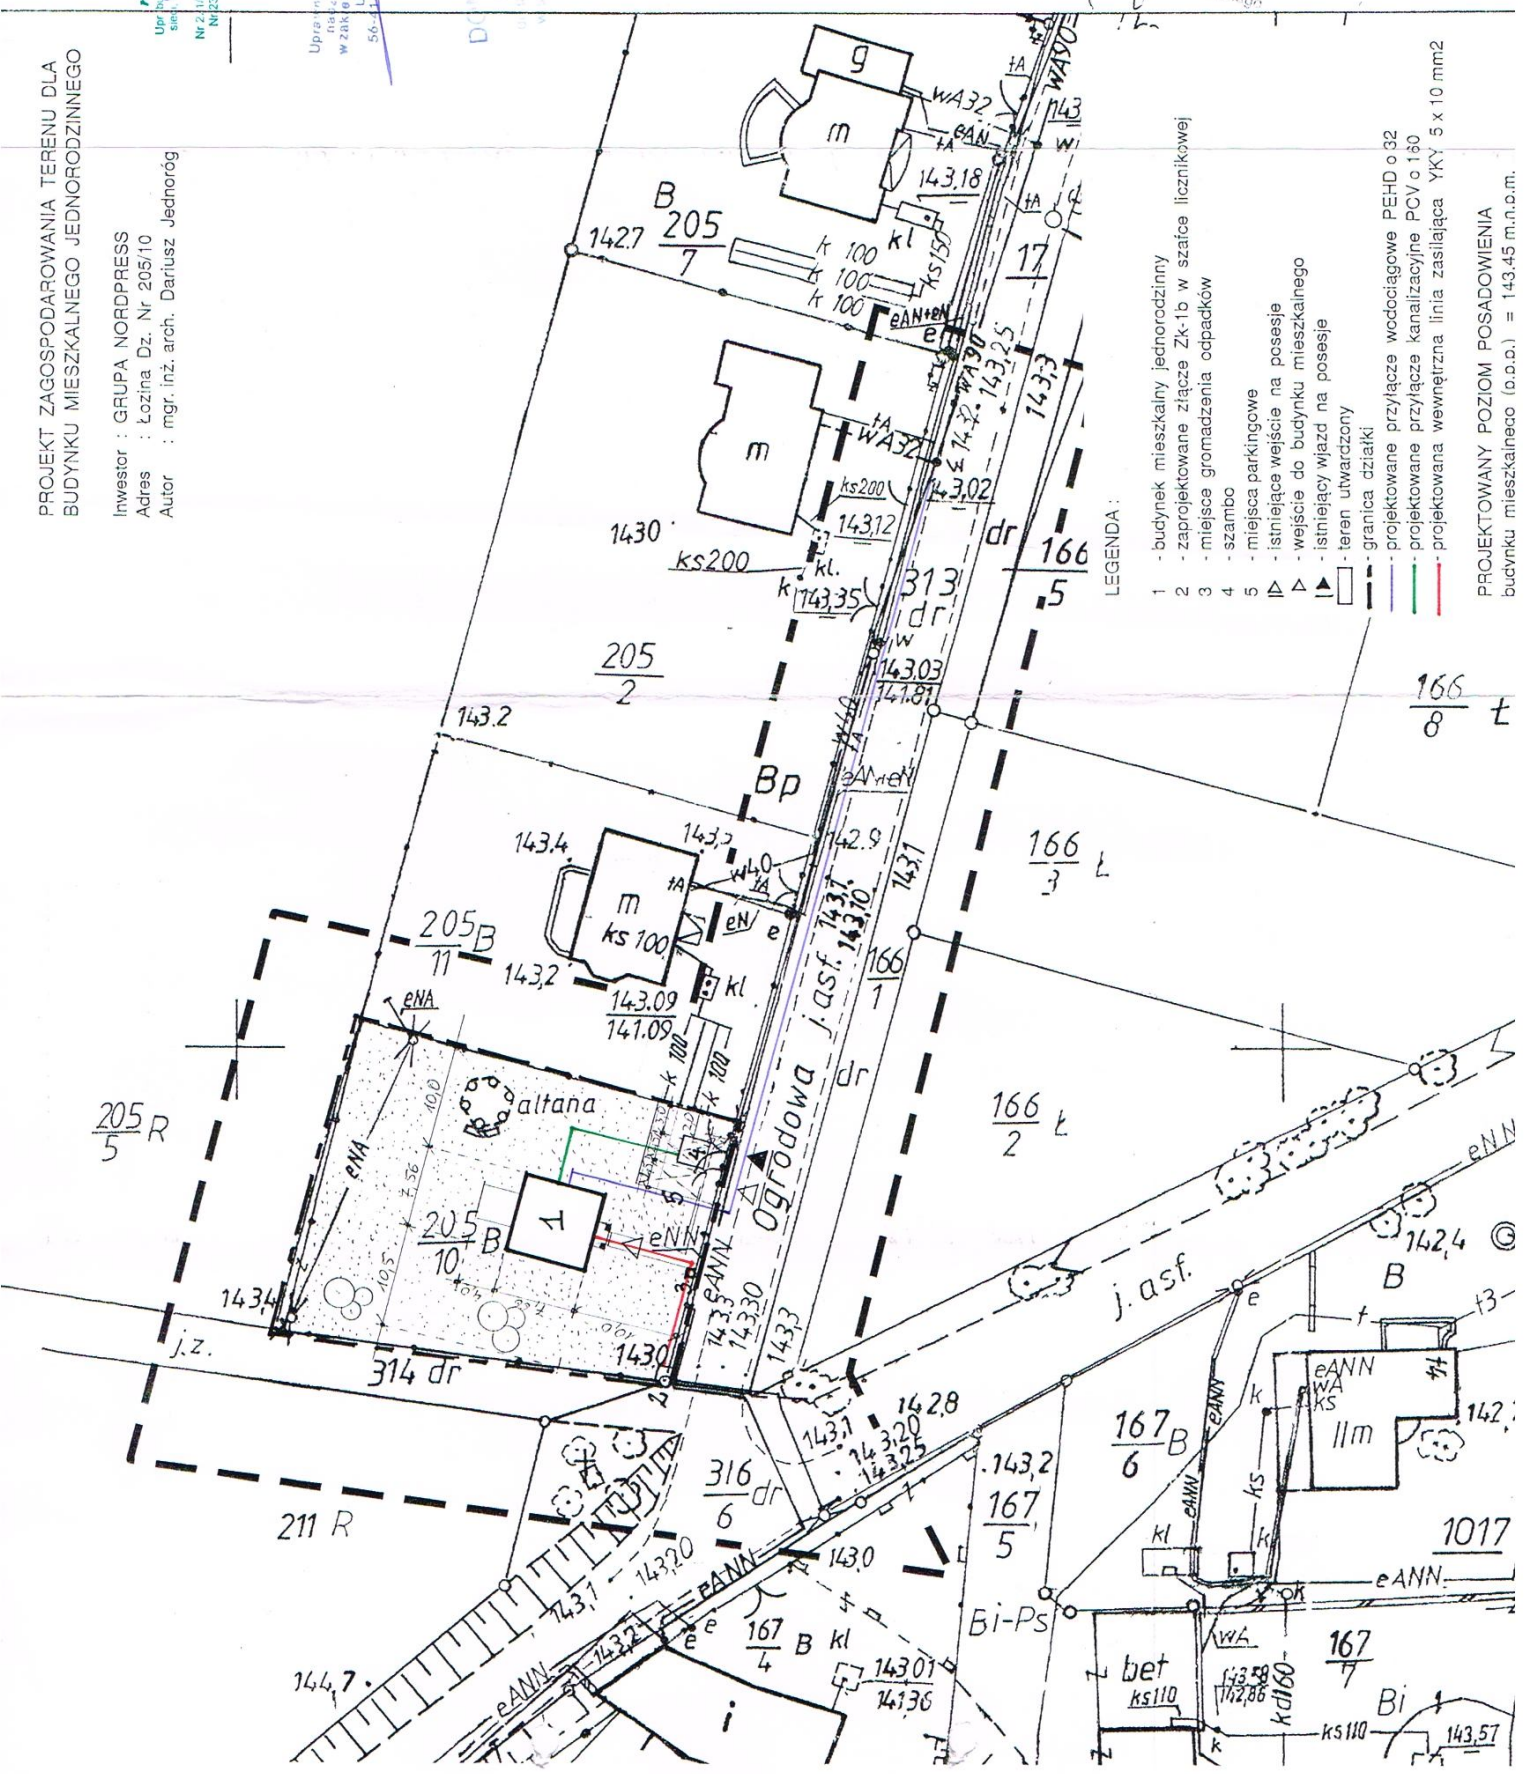

- LEGENDA :**
- 1 - budynek mieszkalny jednorodzinny
 - 2 - zaprojektowane złącze Zk-1b w szatce licznikowej
 - 3 - miejsce gromadzenia odpadków
 - 4 - szambo
 - 5 - miejsca parkingowe
 - ▲ - istniejące wejście na posesie
 - △ - wejście do budynku mieszkalnego
 - ▲ - istniejący wjazd na posesie
 - - teren utwardzony
 - - - granica działki
 - - - projektowane przyłącze wodociągowe PEHD o 32
 - - - projektowane przyłącze kanalizacyjne PCV o 160
 - - - projektowana wewnętrzna linia zasilająca YKY 5x10mm2
- PROJEKTOWANY POZIOM POSADOWIENIA
budynku mieszkalnego (o.p.o.) = 143.45 m.n.o.m.